

ISTITUTO COMPRENSIVO
DON PUGLISI- PAVONCELLI
SEDE CENTRALE
CERIGNOLA (FG)

**PIANO DI EMERGENZA ED
EVACUAZIONE**

R.S.P.P. ARCH.MARIA BIANCO

LEGENDA



PUNTO DI RACCOLTA



USCITA DI EMERGENZA



ESTINTORE A POLVERE



IDRANTE



PERCORSO DI ESODO



VOI SIETE QUI



QUADRI ELETTRICI




**CASSETTA PRONTO
SOCCORSO**



**PULSANTE DI ALLARME
ANTINCENDIO**


PUNTO DI RACCOLTA

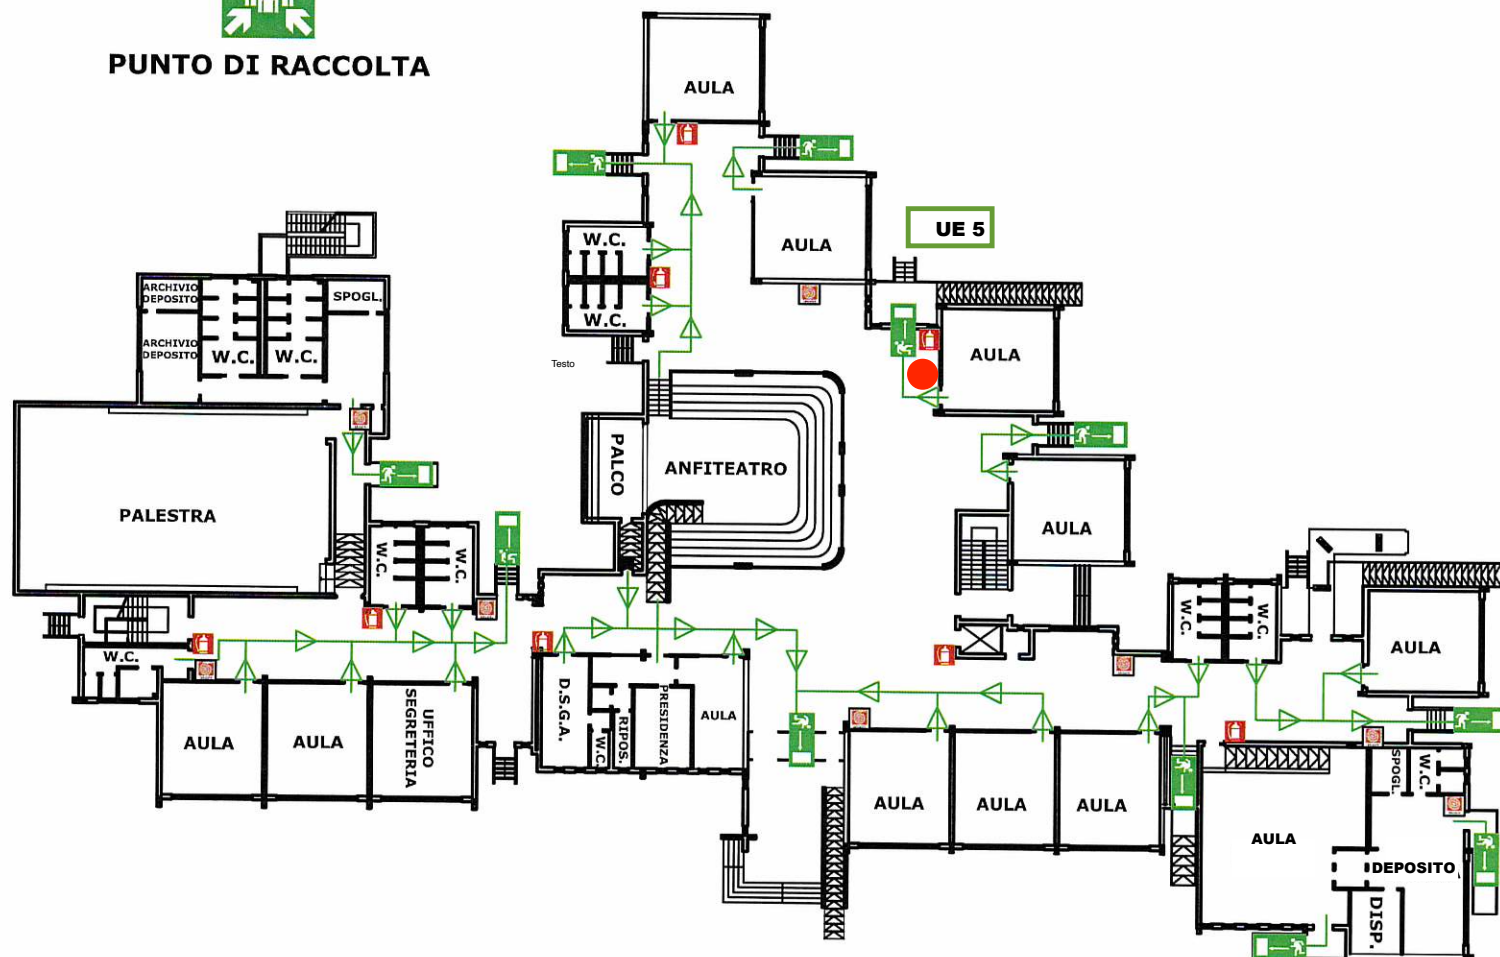


PUNTO DI RACCOLTA

piano rialzato

DIRIGENTE SCOLASTICO Prof.Paolo SAGGESE