

ISTITUTO COMPRENSIVO
DON PUGLISI- PAVONCELLI
SEDE CENTRALE
CERIGNOLA (FG)

PIANO DI EMERGENZA ED EVACUAZIONE

R.S.P.P. ARCH.MARIA BIANCO

LEGENDA



PUNTO DI RACCOLTA



USCITA DI EMERGENZA



ESTINTORE A POLVERE



IDRANTE



PERCORSO DI ESODO



VOI SIETE QUI



QUADRI ELETTRICI




CASSETTA PRONTO
SOCCORSO



PULSANTE DI ALLARME
ANTINCENDIO


PUNTO DI RACCOLTA

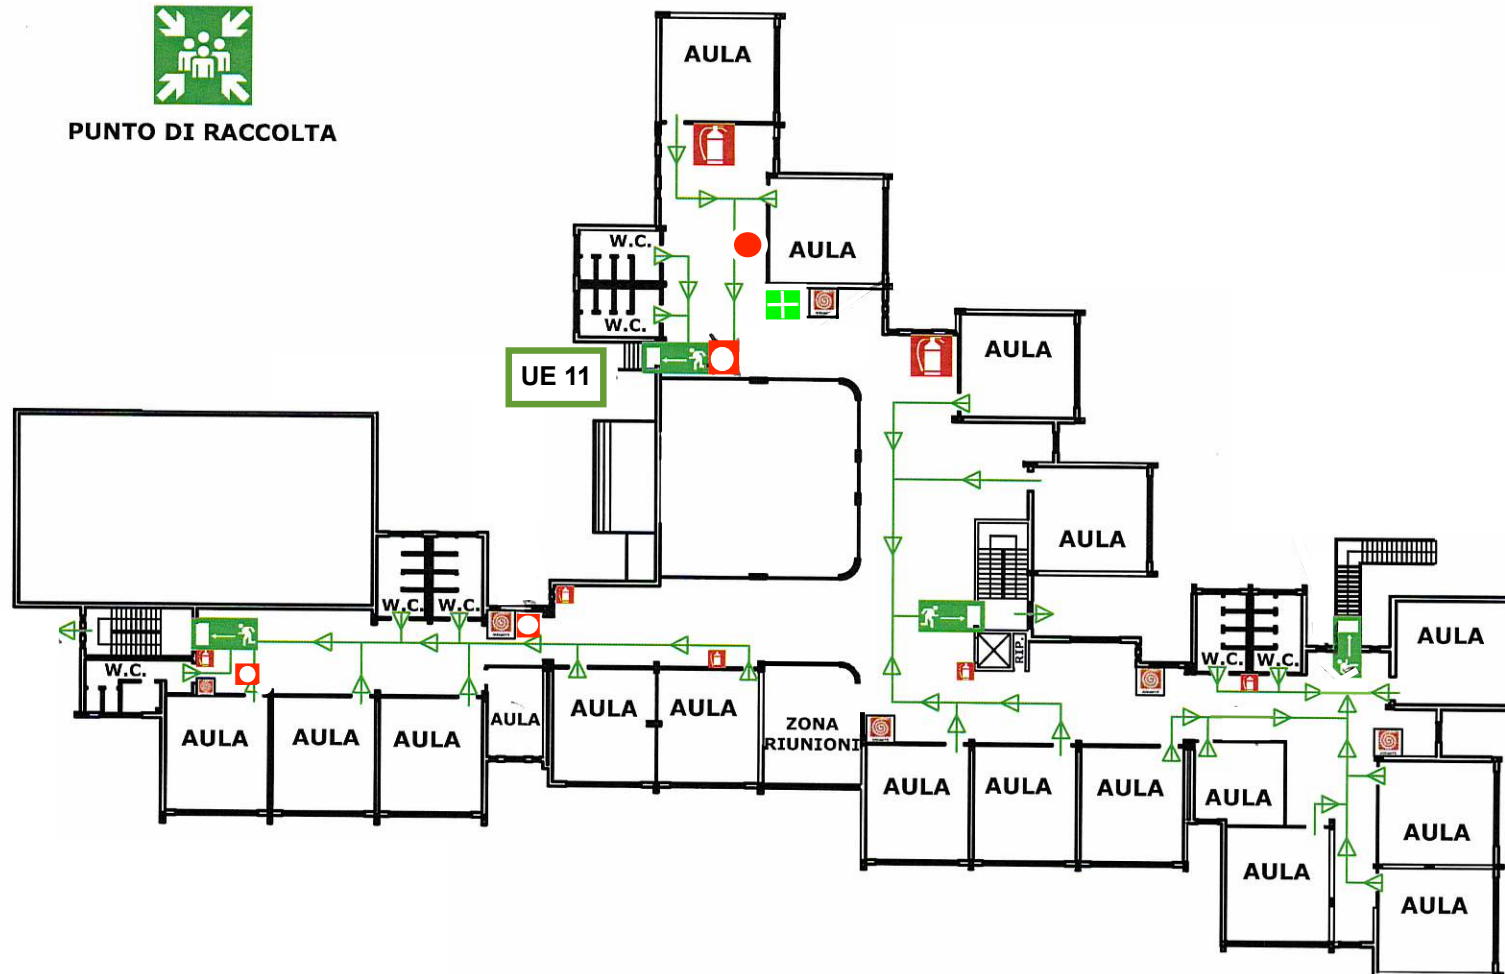

primo piano

DIRIGENTE SCOLASTICO Prof. Paolo SAGGESE