

ISTITUTO COMPRENSIVO
DON PUGLISI-PAVONCELLI
SEDE CENTRALE
CERIGNOLA (FG)

PIANO DI EMERGENZA ED
EVACUAZIONE

R.S.P.P. ARCH. MARIA BIANCO

LEGENDA



PUNTO DI RACCOLTA



USCITA DI EMERGENZA



ESTINTORE A POLVERE



IDRANTE



PERCORSO DI ESODO



VOI SIETE QUI



QUADRI ELETTRICI




CASSETTA PRONTO
SOCCORSO



PULSANTE DI ALLARME
ANTINCENDIO


PUNTO DI RACCOLTA

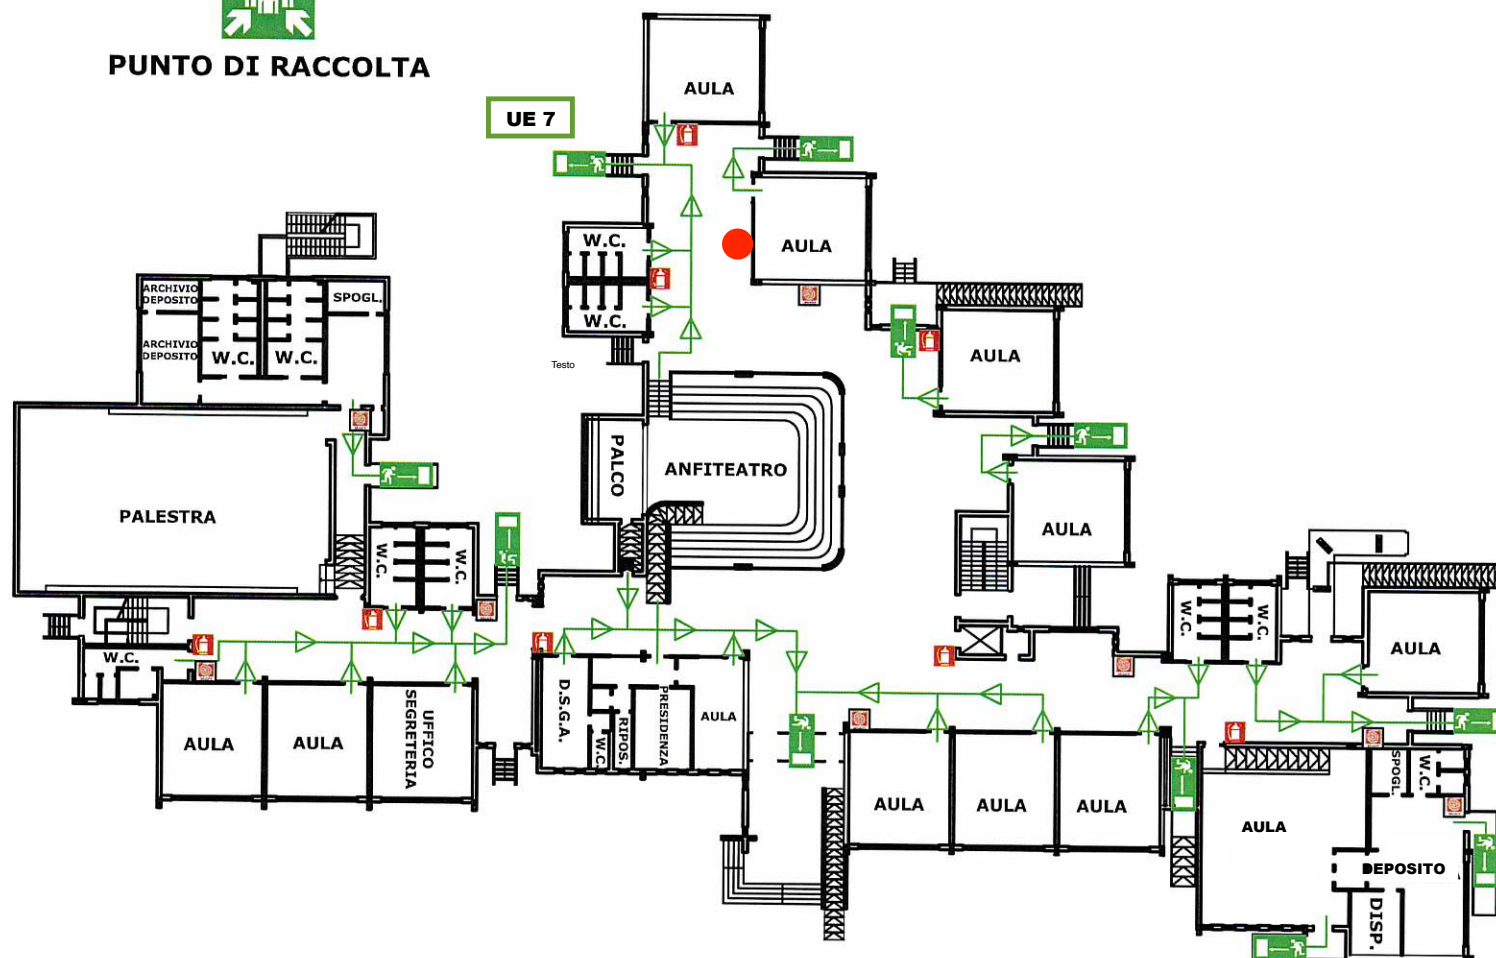

piano rialzato


PUNTO DI RACCOLTA

DIRIGENTE SCOLASTICO Prof. Paolo SAGGESE