


PIANO DI EMERGENZA ED EVACUAZIONE
I.C. DON G.PUGLISI-G.PAVONCELLI / SCUOLA SECONDARIA DI PRIMO GRADO PAVONVCELLI

R.S.P.P. arch.M.BIANCO

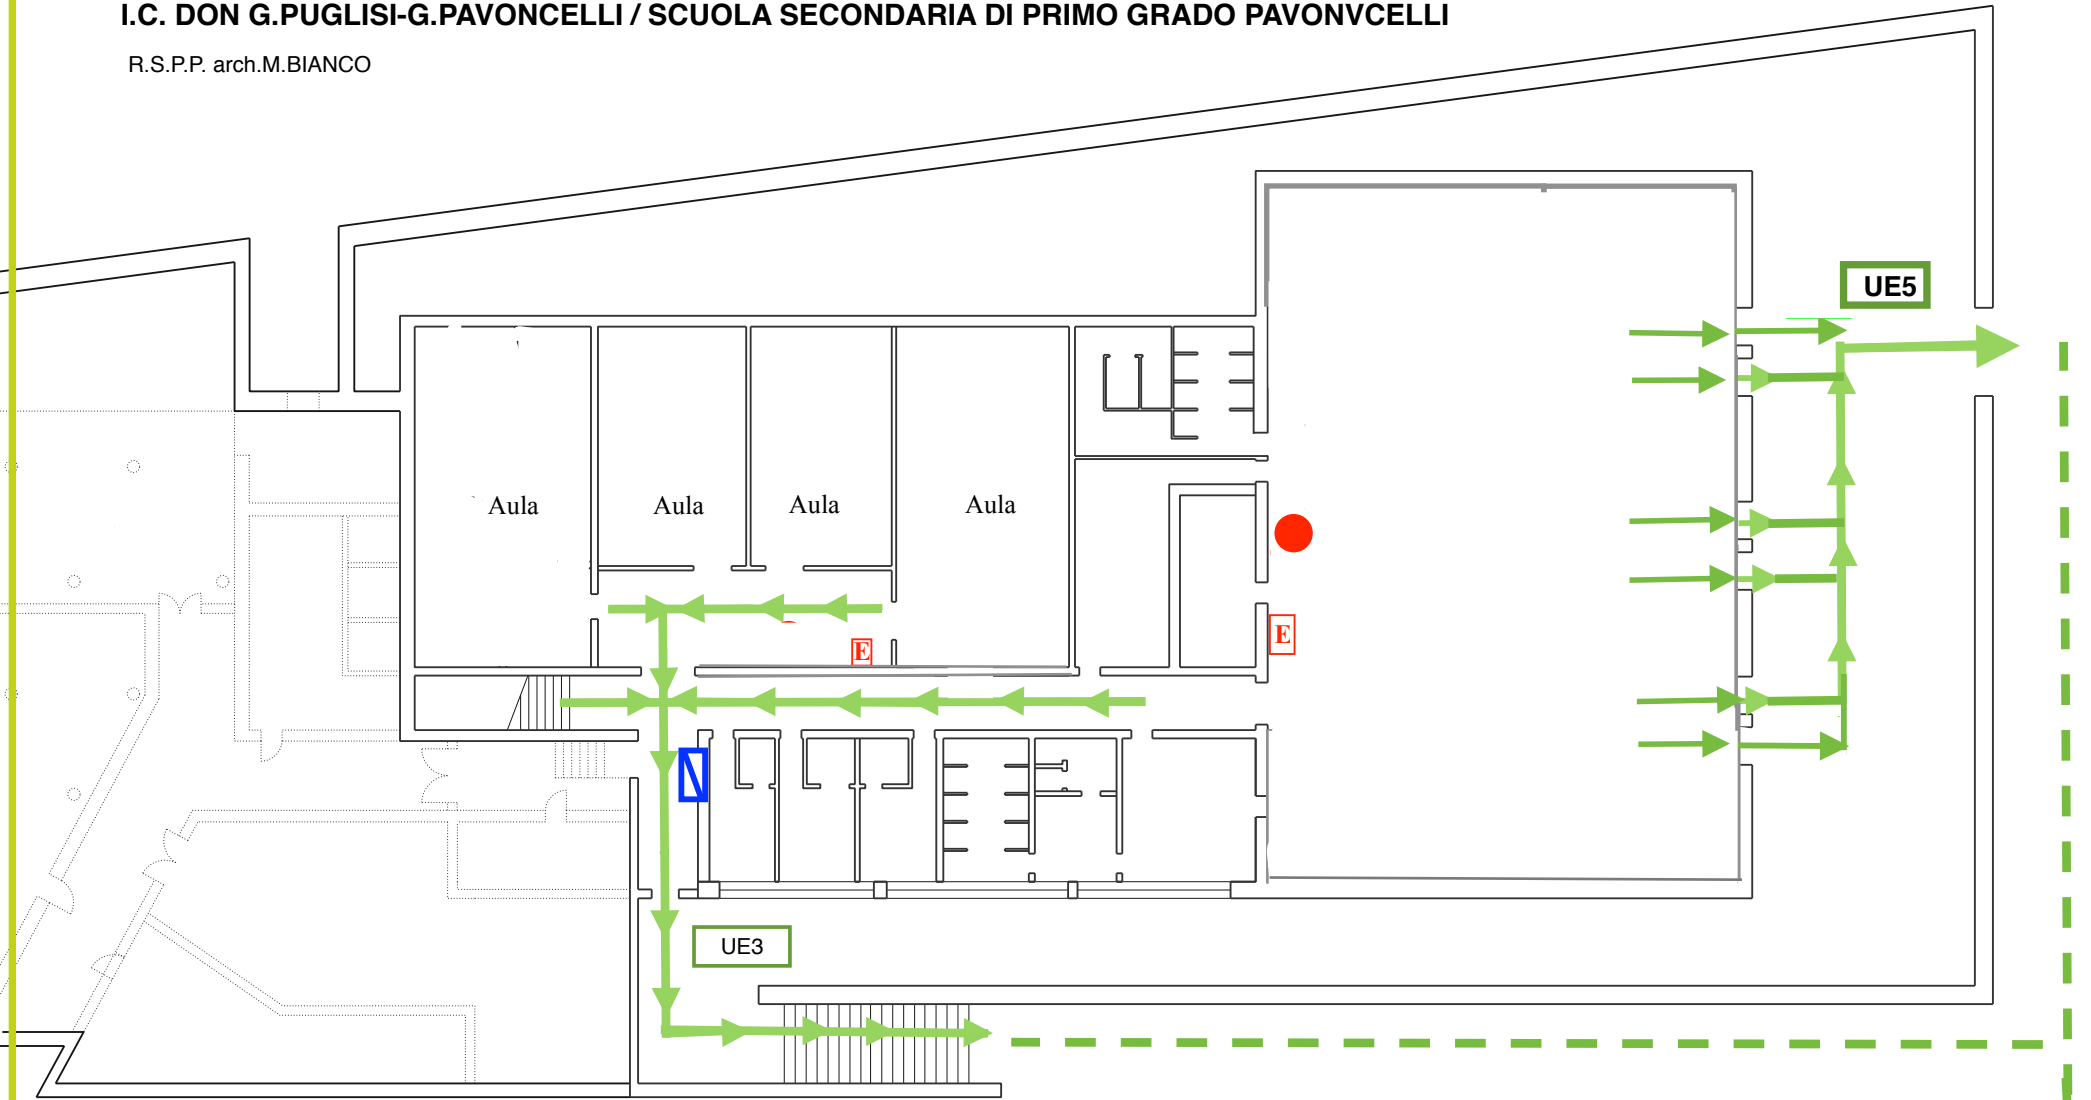

LEGENDA

	QUADRO ELETTRICO		IDRANTE
	VIA DI FUGA		VOI SIETE QUI
	USCITA DI EMERGENZA		CASSETTA PRONTO SOCCORSO
	ESTINTORE		PUNTO DI RACCOLTA