


PIANO DI EMERGENZA ED EVACUAZIONE

I.C. DON G.PUGLISI- G.PAVONCELLI/ SCUOLA SECONDARIA DI PRIMO GRADO PAVONCELLI

R.S.P.P.arch.Maria BIANCO

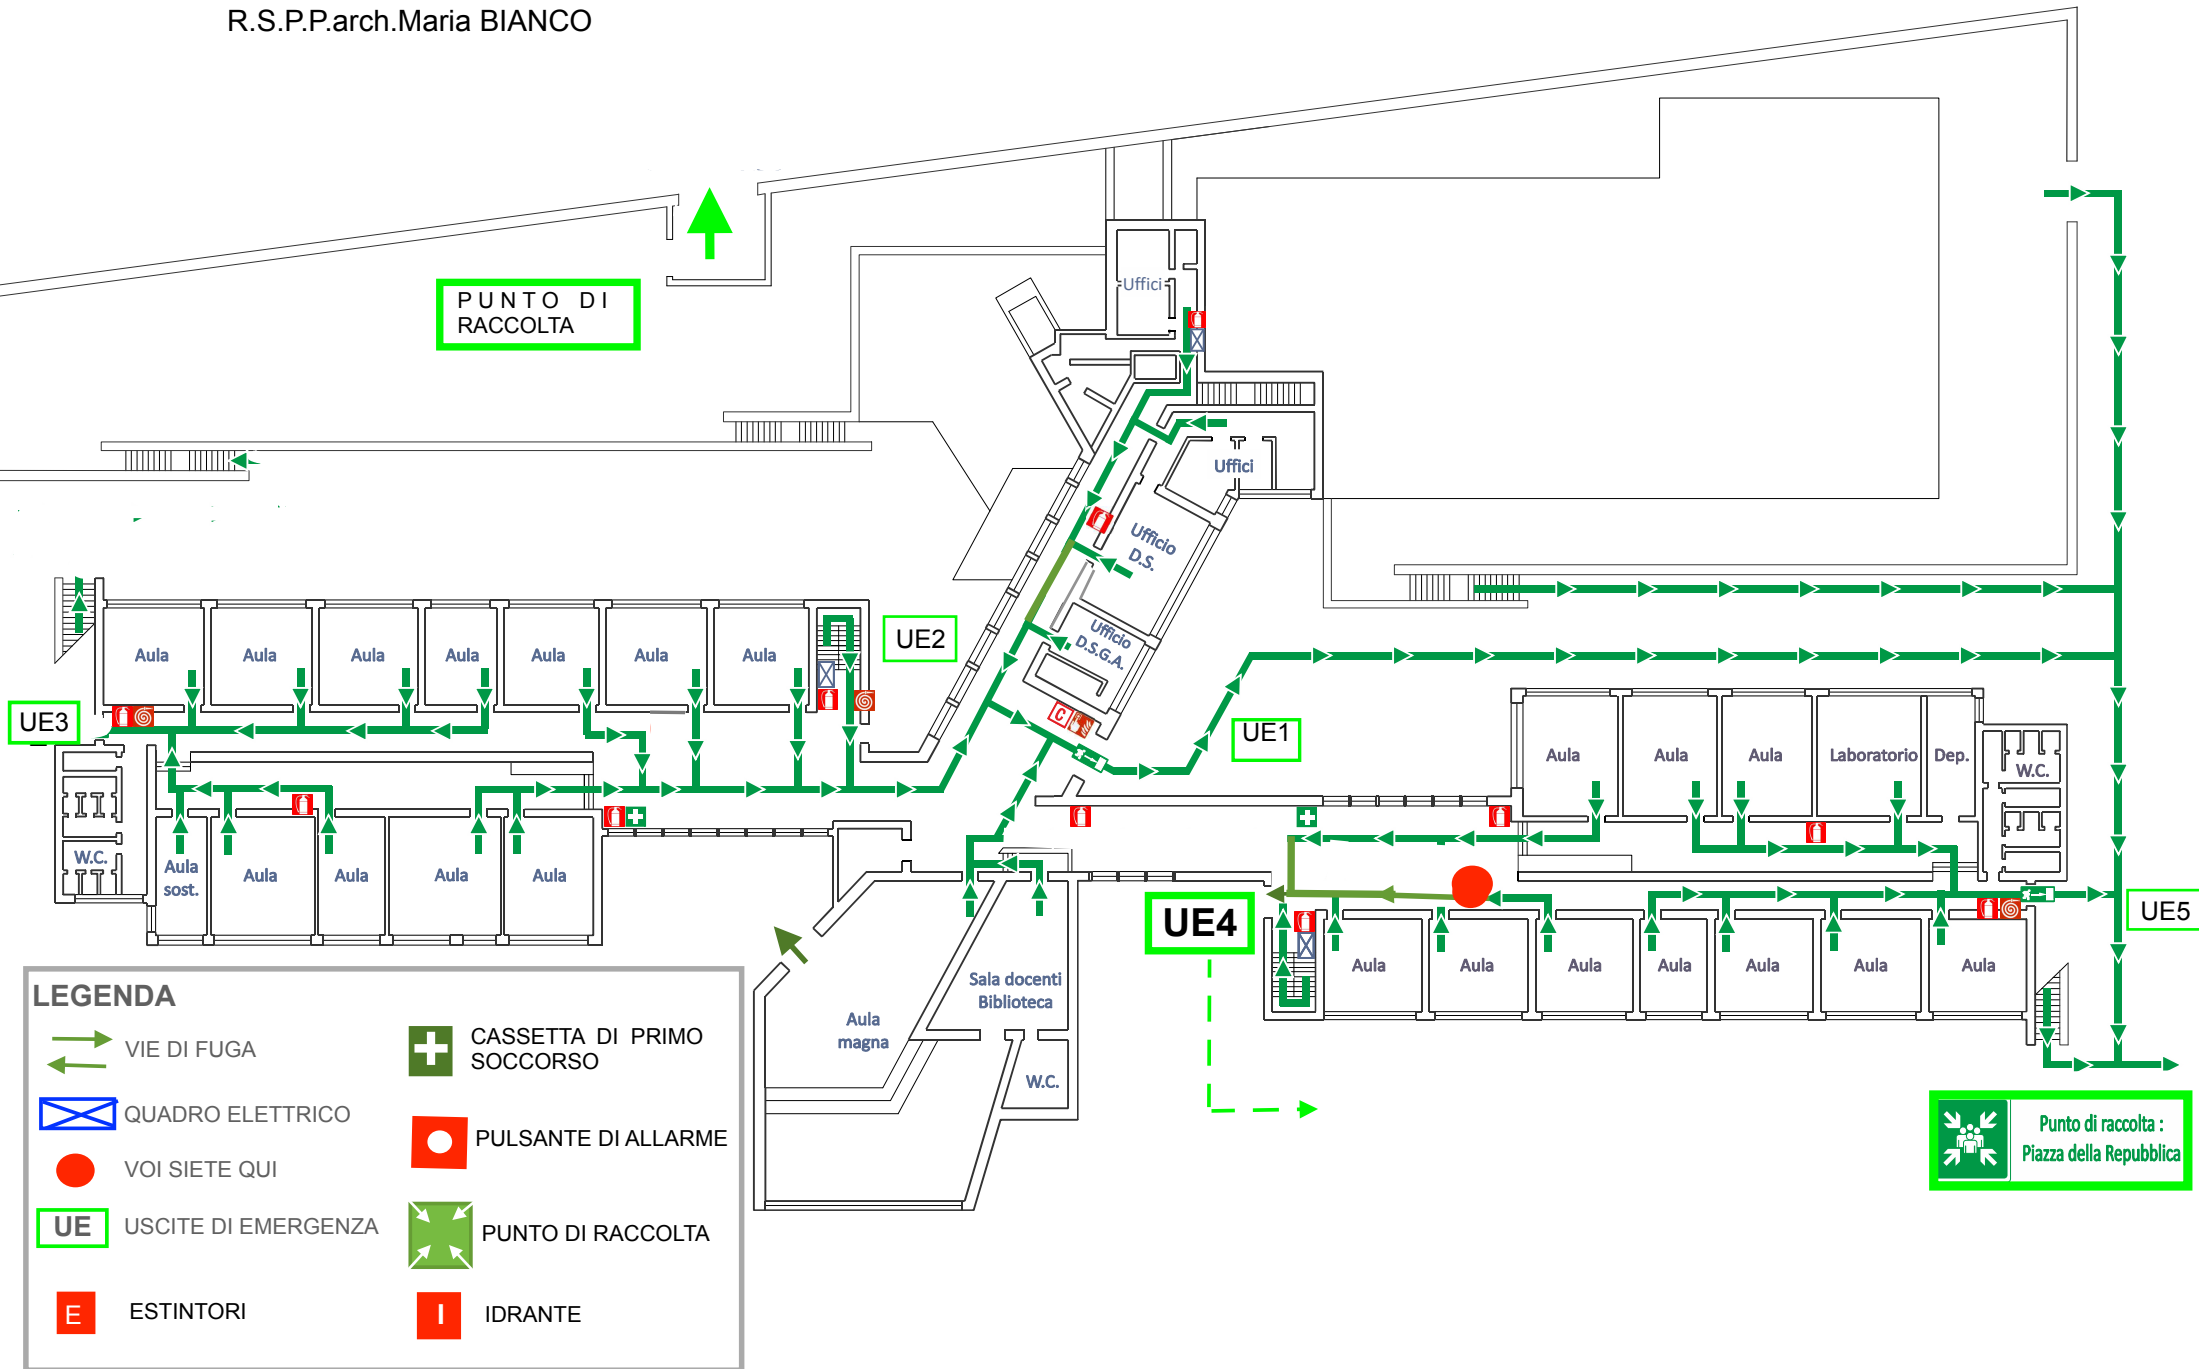

DIRIGENTE SCOLASTICO Prof. Paolo SAGGESE